
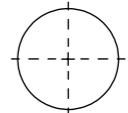
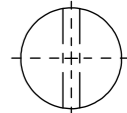
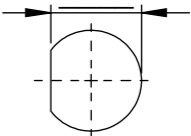
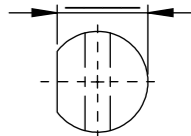
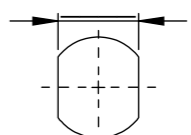
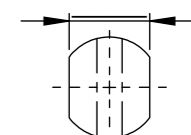


Menge : _____

TYP

Glatt <i>Standard</i> 	glatt + Bohrung oder Gewindebohrung 
1 Abflachung  Lg der Ablachung : _____	1 Abflachung + Bohrung oder Gewindebohrung  Lg der Ablachung : _____
2 Abflachungen  Lg der Ablachung : _____	2 Abflachungen + Bohrung oder Gewindebohrung  Lg der Ablachung : _____

Anderweitig

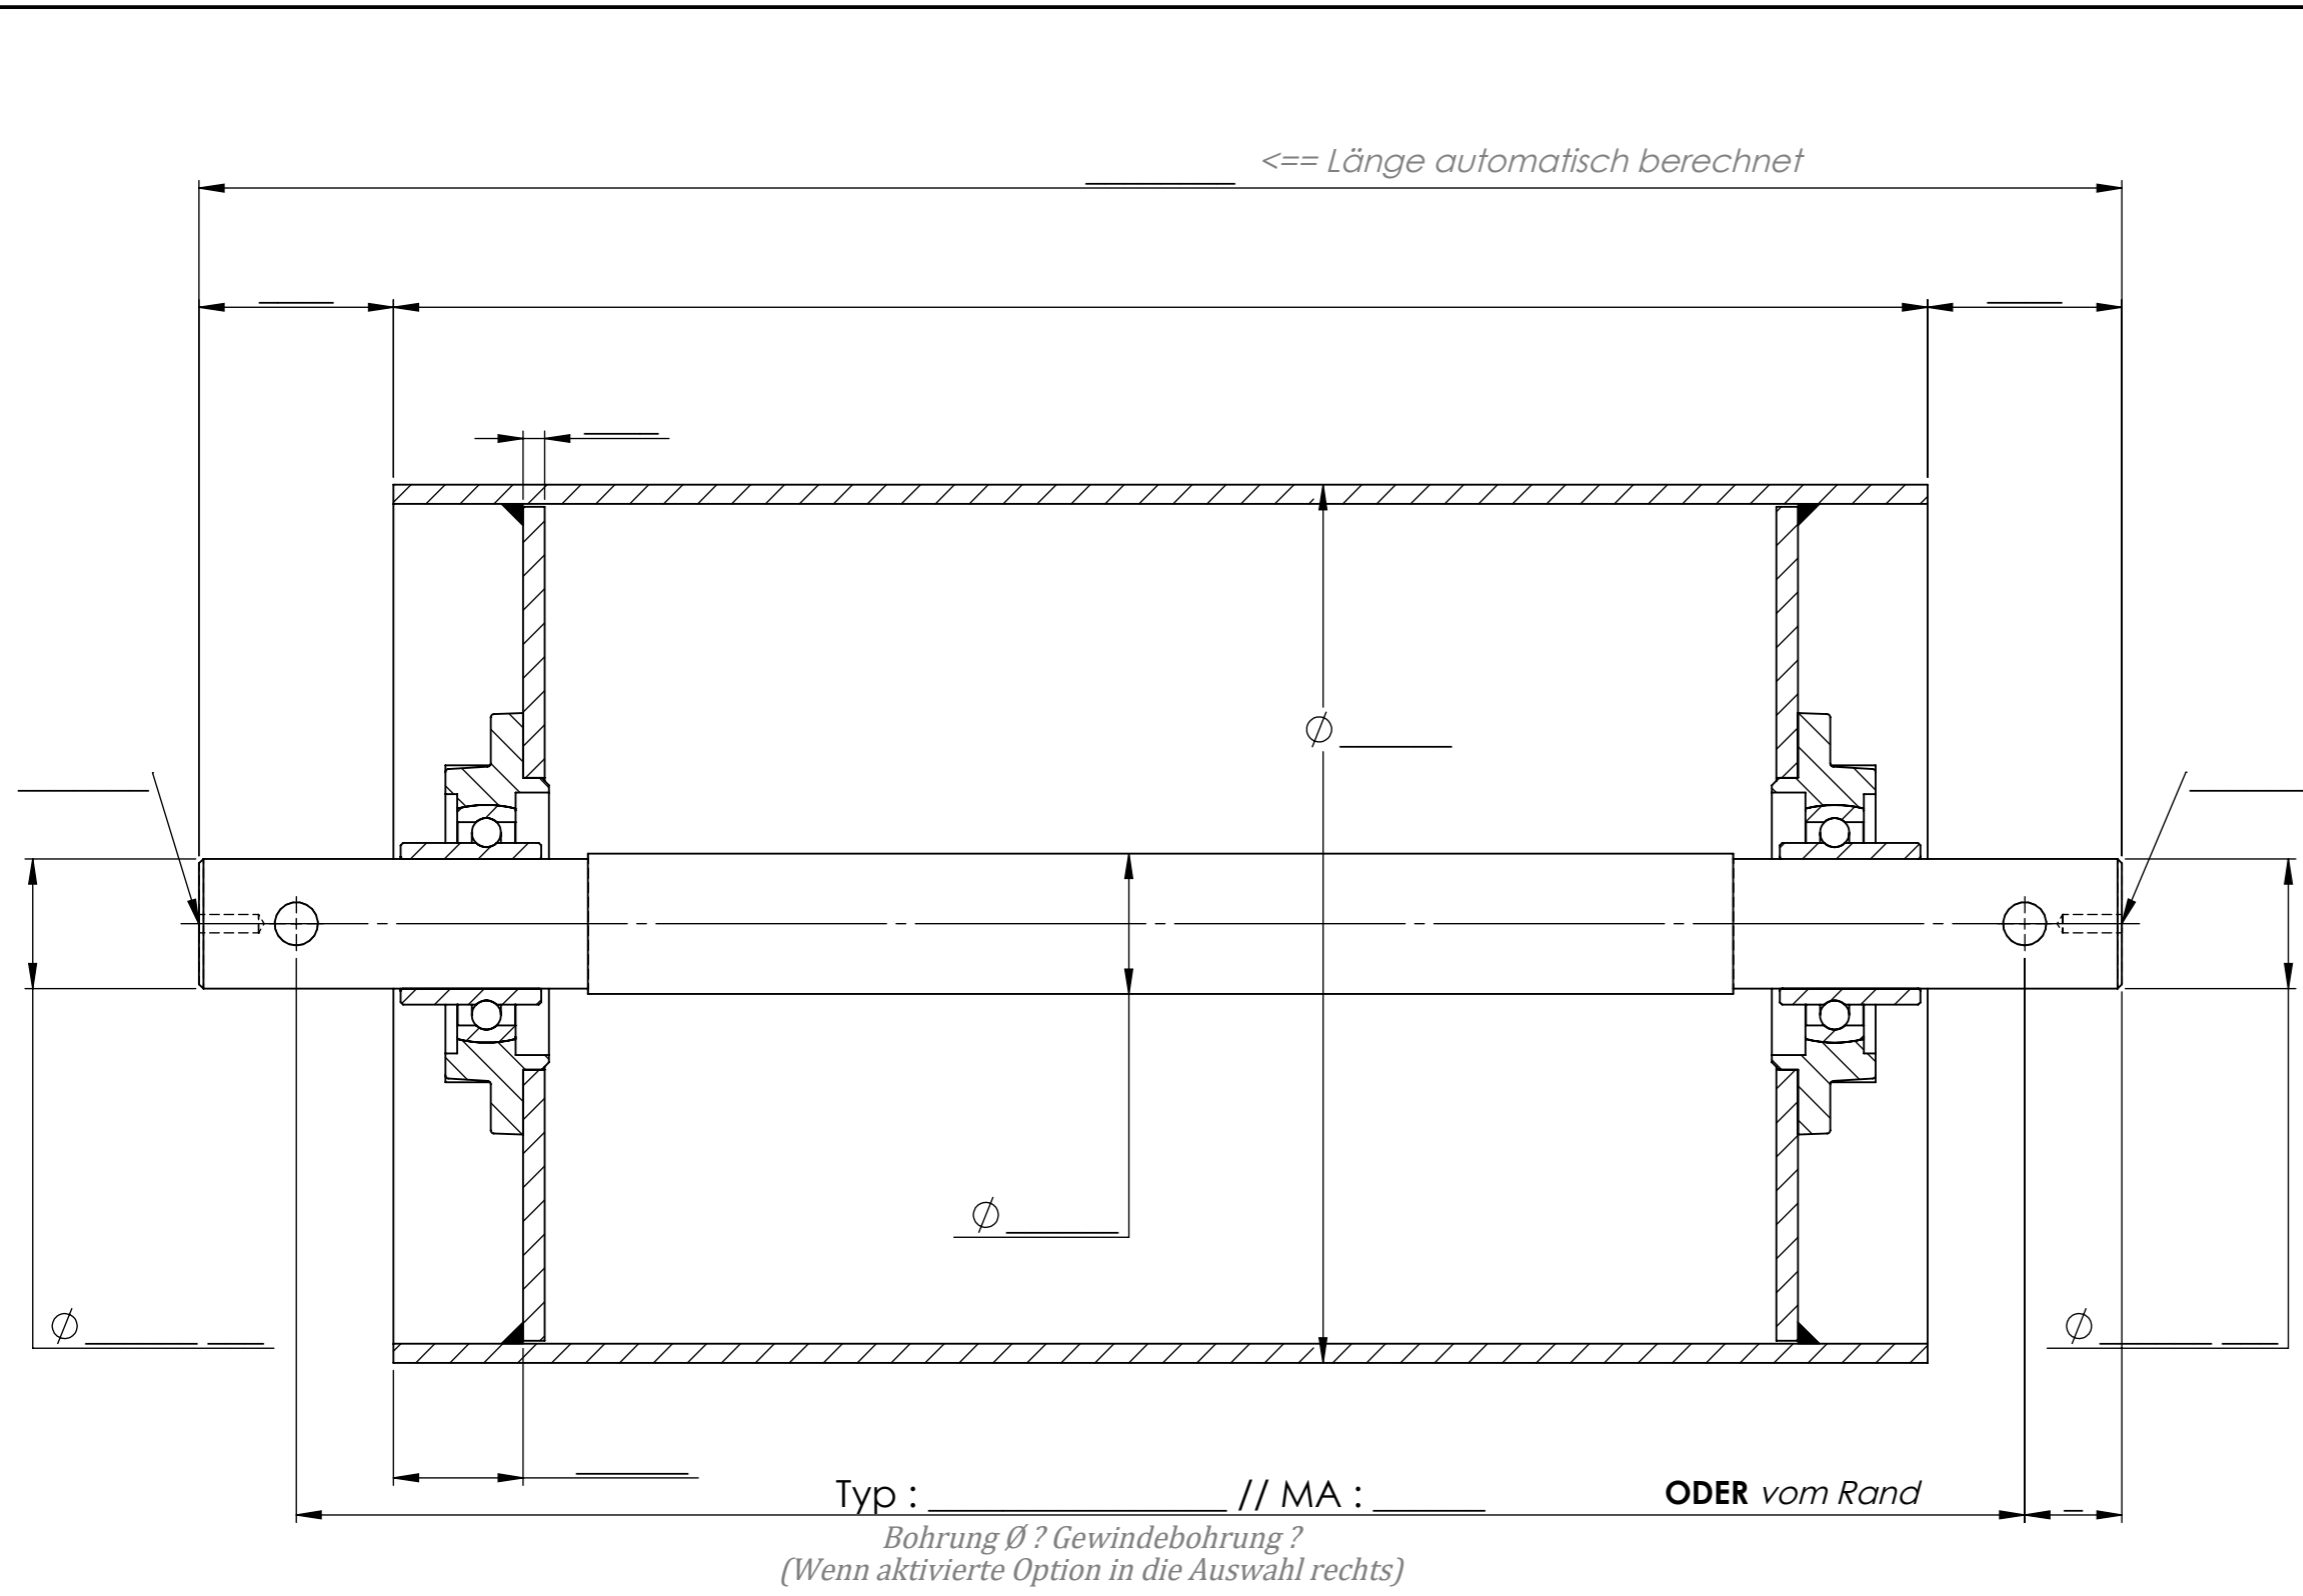

JA - NEIN

BALLIG: _____ (Laut Norma NFT47-004)

GUMMIERUNG: _____
Typ - Dicke
 Härte - Usw.

SEITENFLANSCHEN: _____
LACKIERUNG ? --> _____

ROHR: _____

Bemerkungen : (Werkstoff - Frist - Usw.)



SPANNTROMMEL
MIT UCFC FLANSCHLAGER