


Menge : _____

<== Länge automatisch berechnet

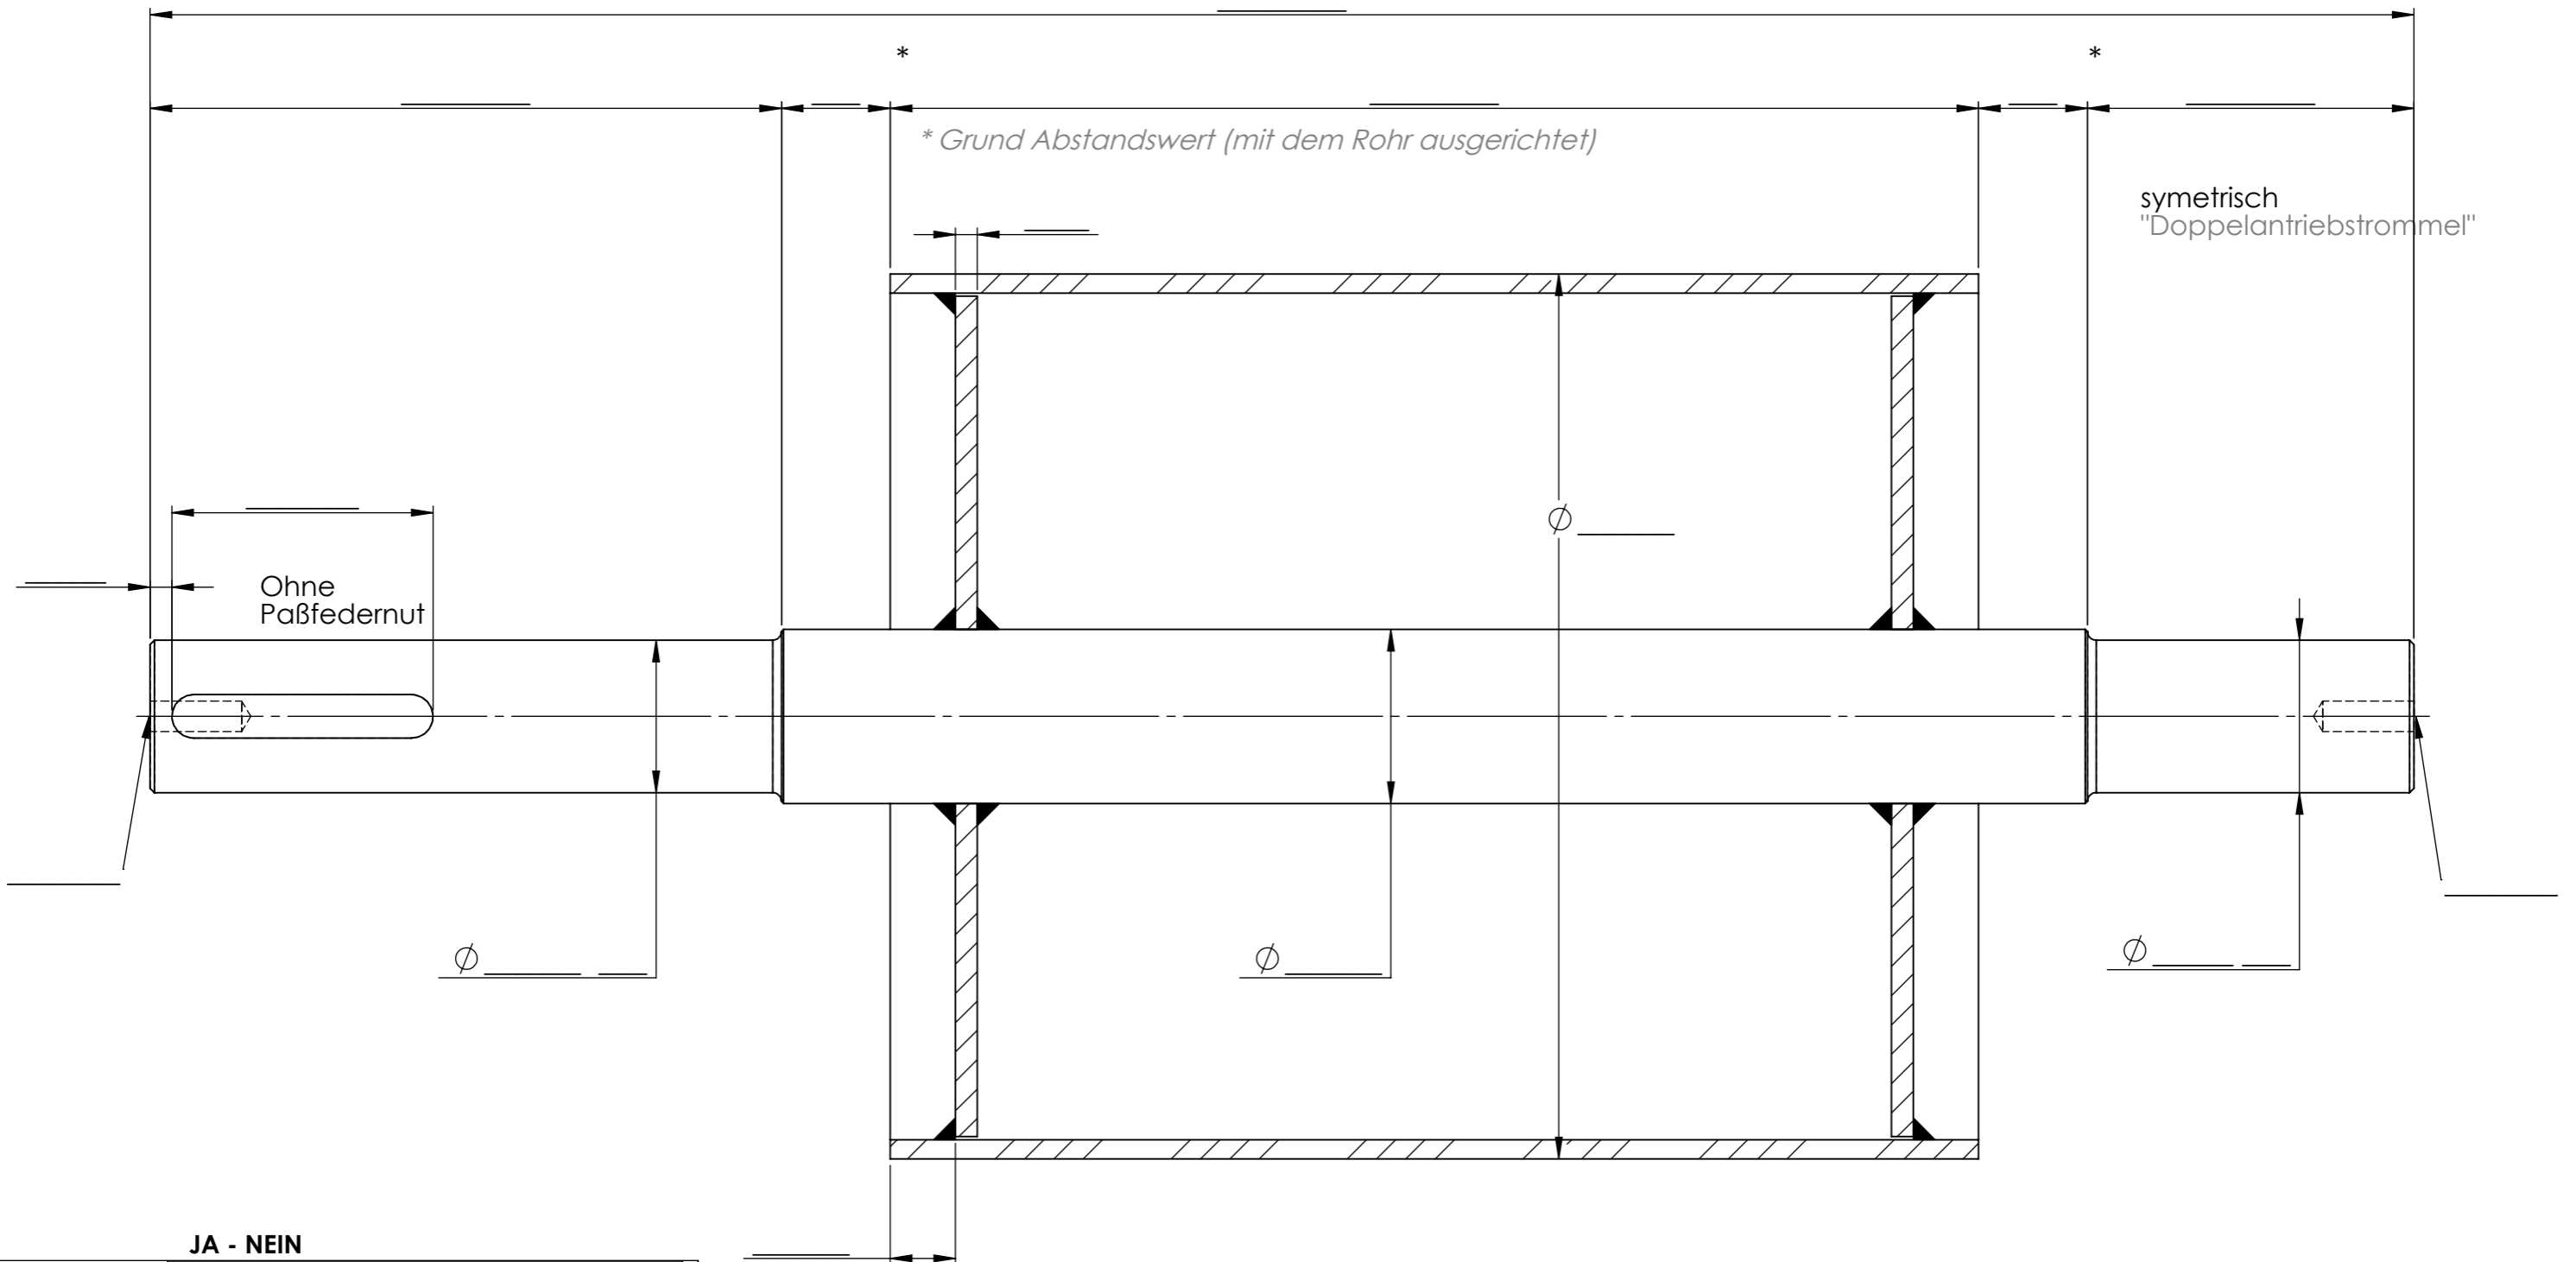

JA - NEIN

BALLIG:	(Laut Norma NFT47-004)
GUMMIERUNG: <i>Typ - Dicke Härte - Usw.</i>	
STEHLAGERN: <i>Referenz, Lagerabstand</i>	
SEITENFLANSCHEN:	
LACKIERUNG ? -->	
ROHR:	

Bemerkungen : (Werkstoff - Frist - Usw.)



VERSCHWEIßTER
ANTRIEBSTROMMEL OHNE
WELLENABSATZ