


Menge : \_\_\_\_\_

<== Länge automatisch berechnet

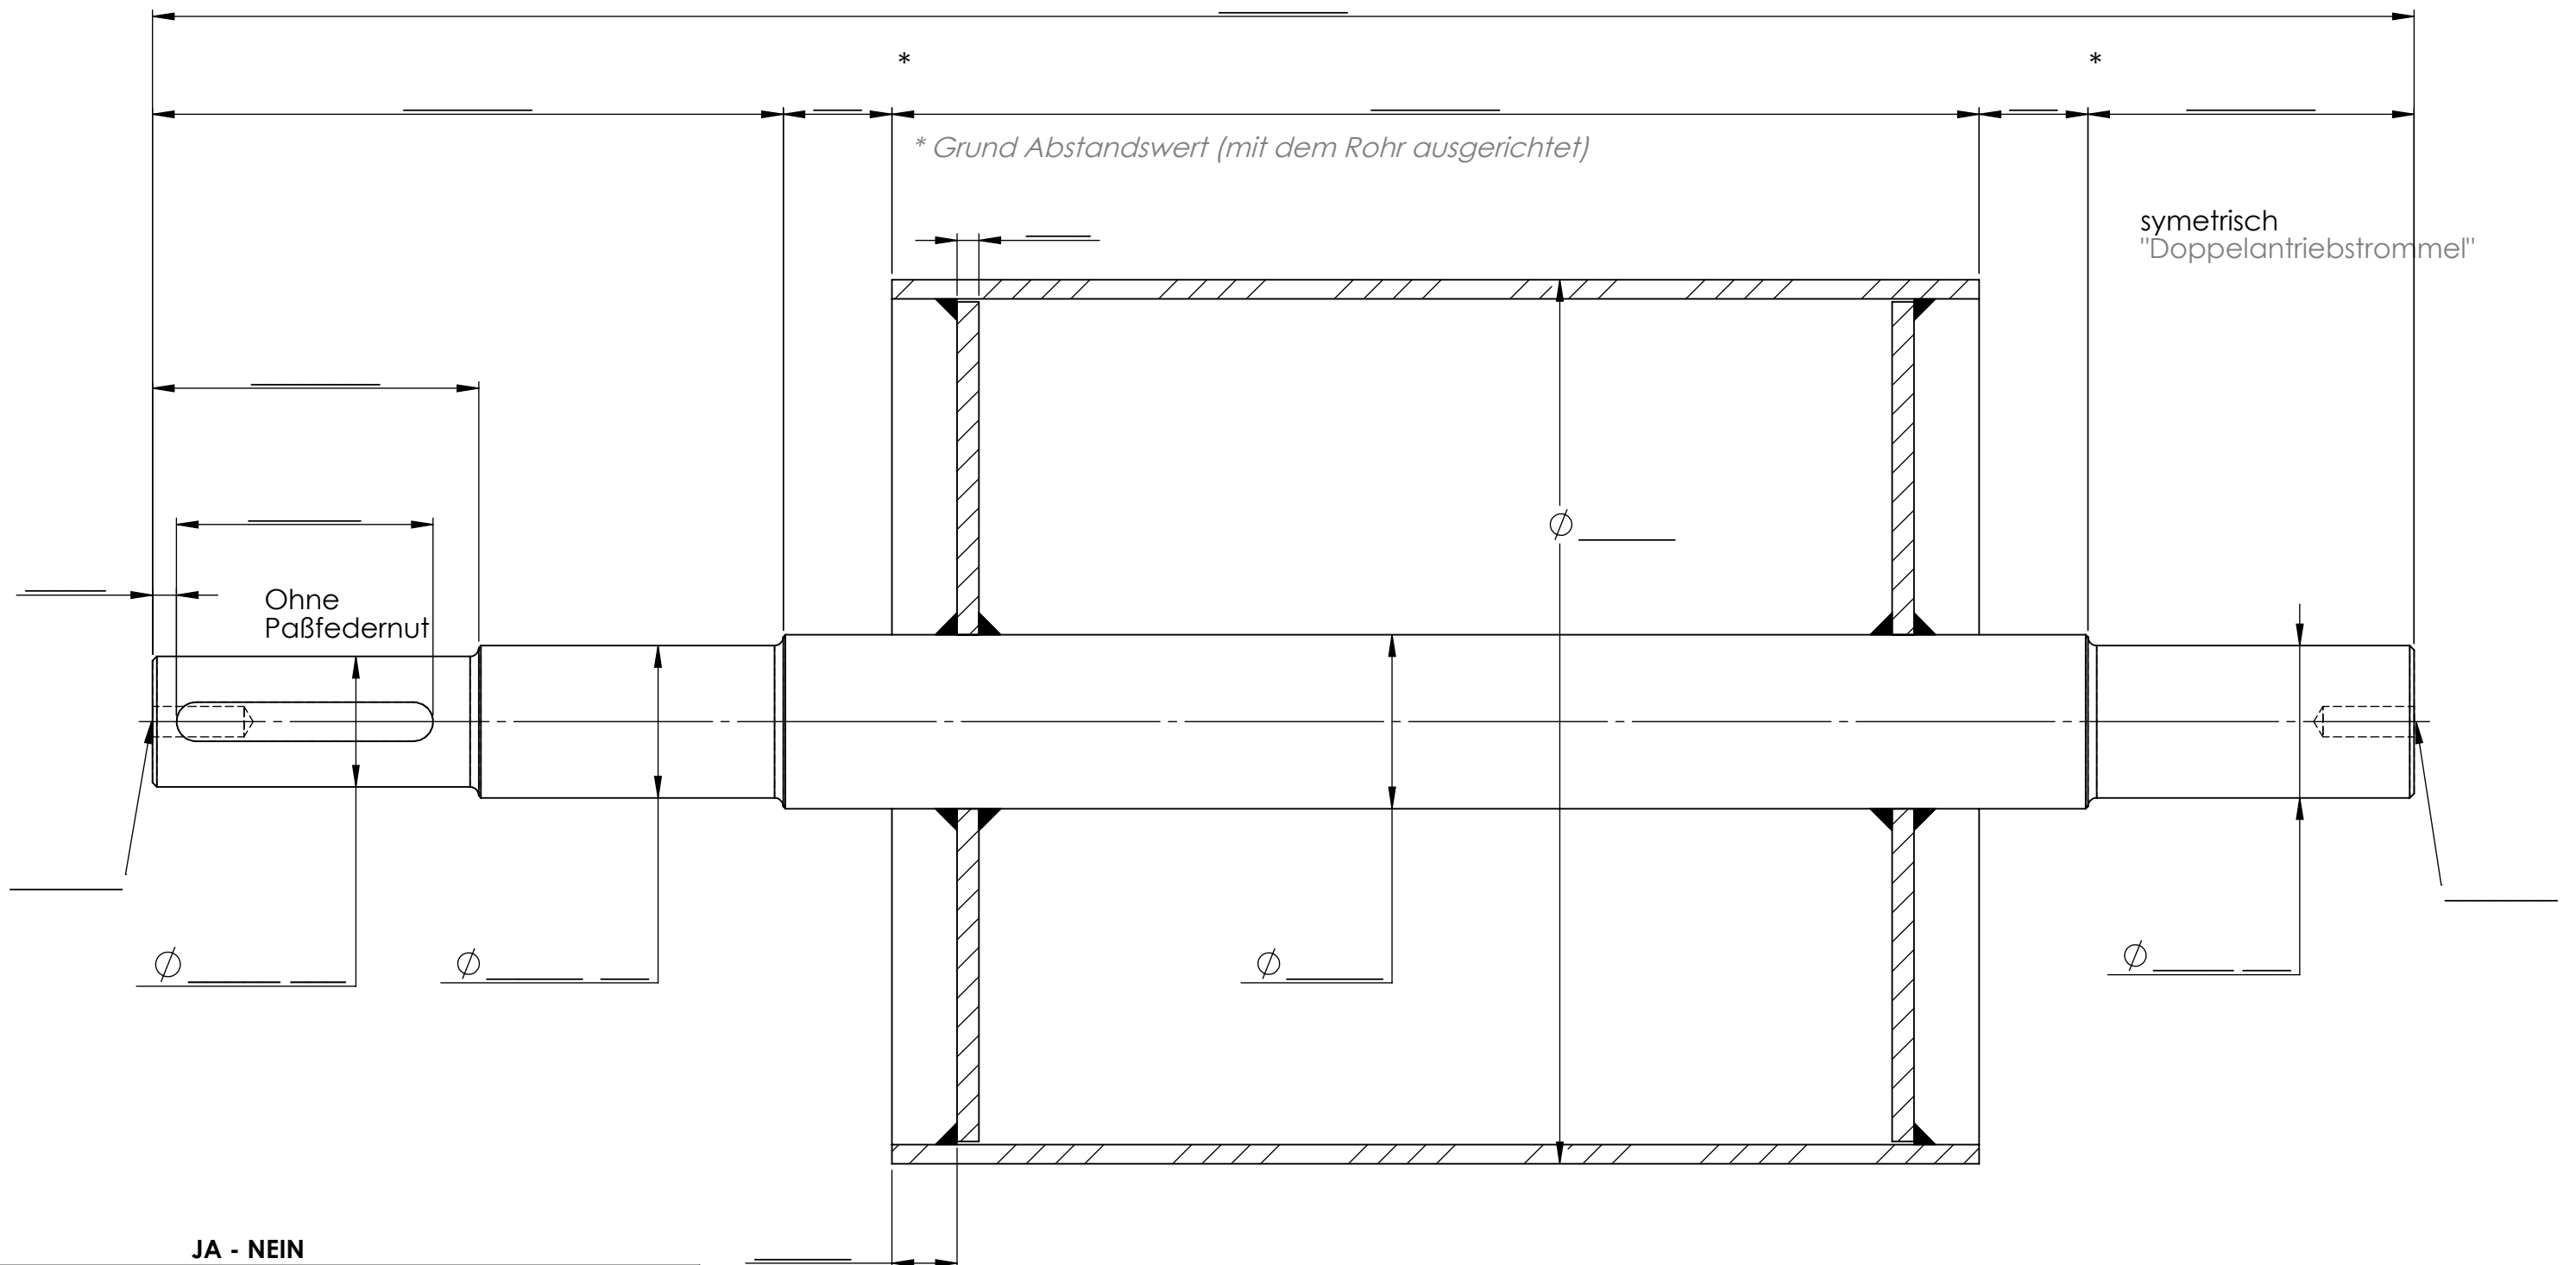

JA - NEIN

<b>BALLIG:</b>	(Laut Norma NFT47-004)
<b>GUMMIERUNG:</b> <i>Typ - Dicke Härte - Usw.</i>	
<b>STEHLAGERN:</b> <i>Referenz, Lagerabstand</i>	
<b>SEITENFLANSCHEN:</b>	
<b>LACKIERUNG ? --&gt;</b>	
<b>ROHR:</b>	

Bemerkungen : (Werkstoff - Frist - Usw.)



VERSCHWEIBTER  
ANTRIEBSSTROMMEL MIT  
WELLENABSATZ