
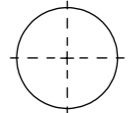
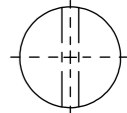
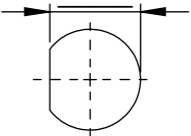
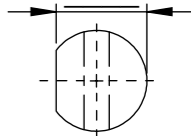
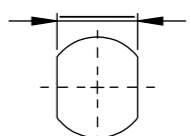
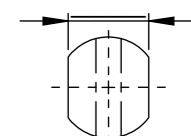


Qte : _____

VERSION

Lisse <i>Par défaut</i> 	Lisse + Perçage ou Taraudage 
1 Méplat  Longueur méplat : _____	1 Méplat + Perçage ou Taraudage  Longueur méplat : _____
2 Méplats  Longueur méplat : _____	2 Méplats + Perçage ou Taraudage  Longueur méplat : _____

Autre

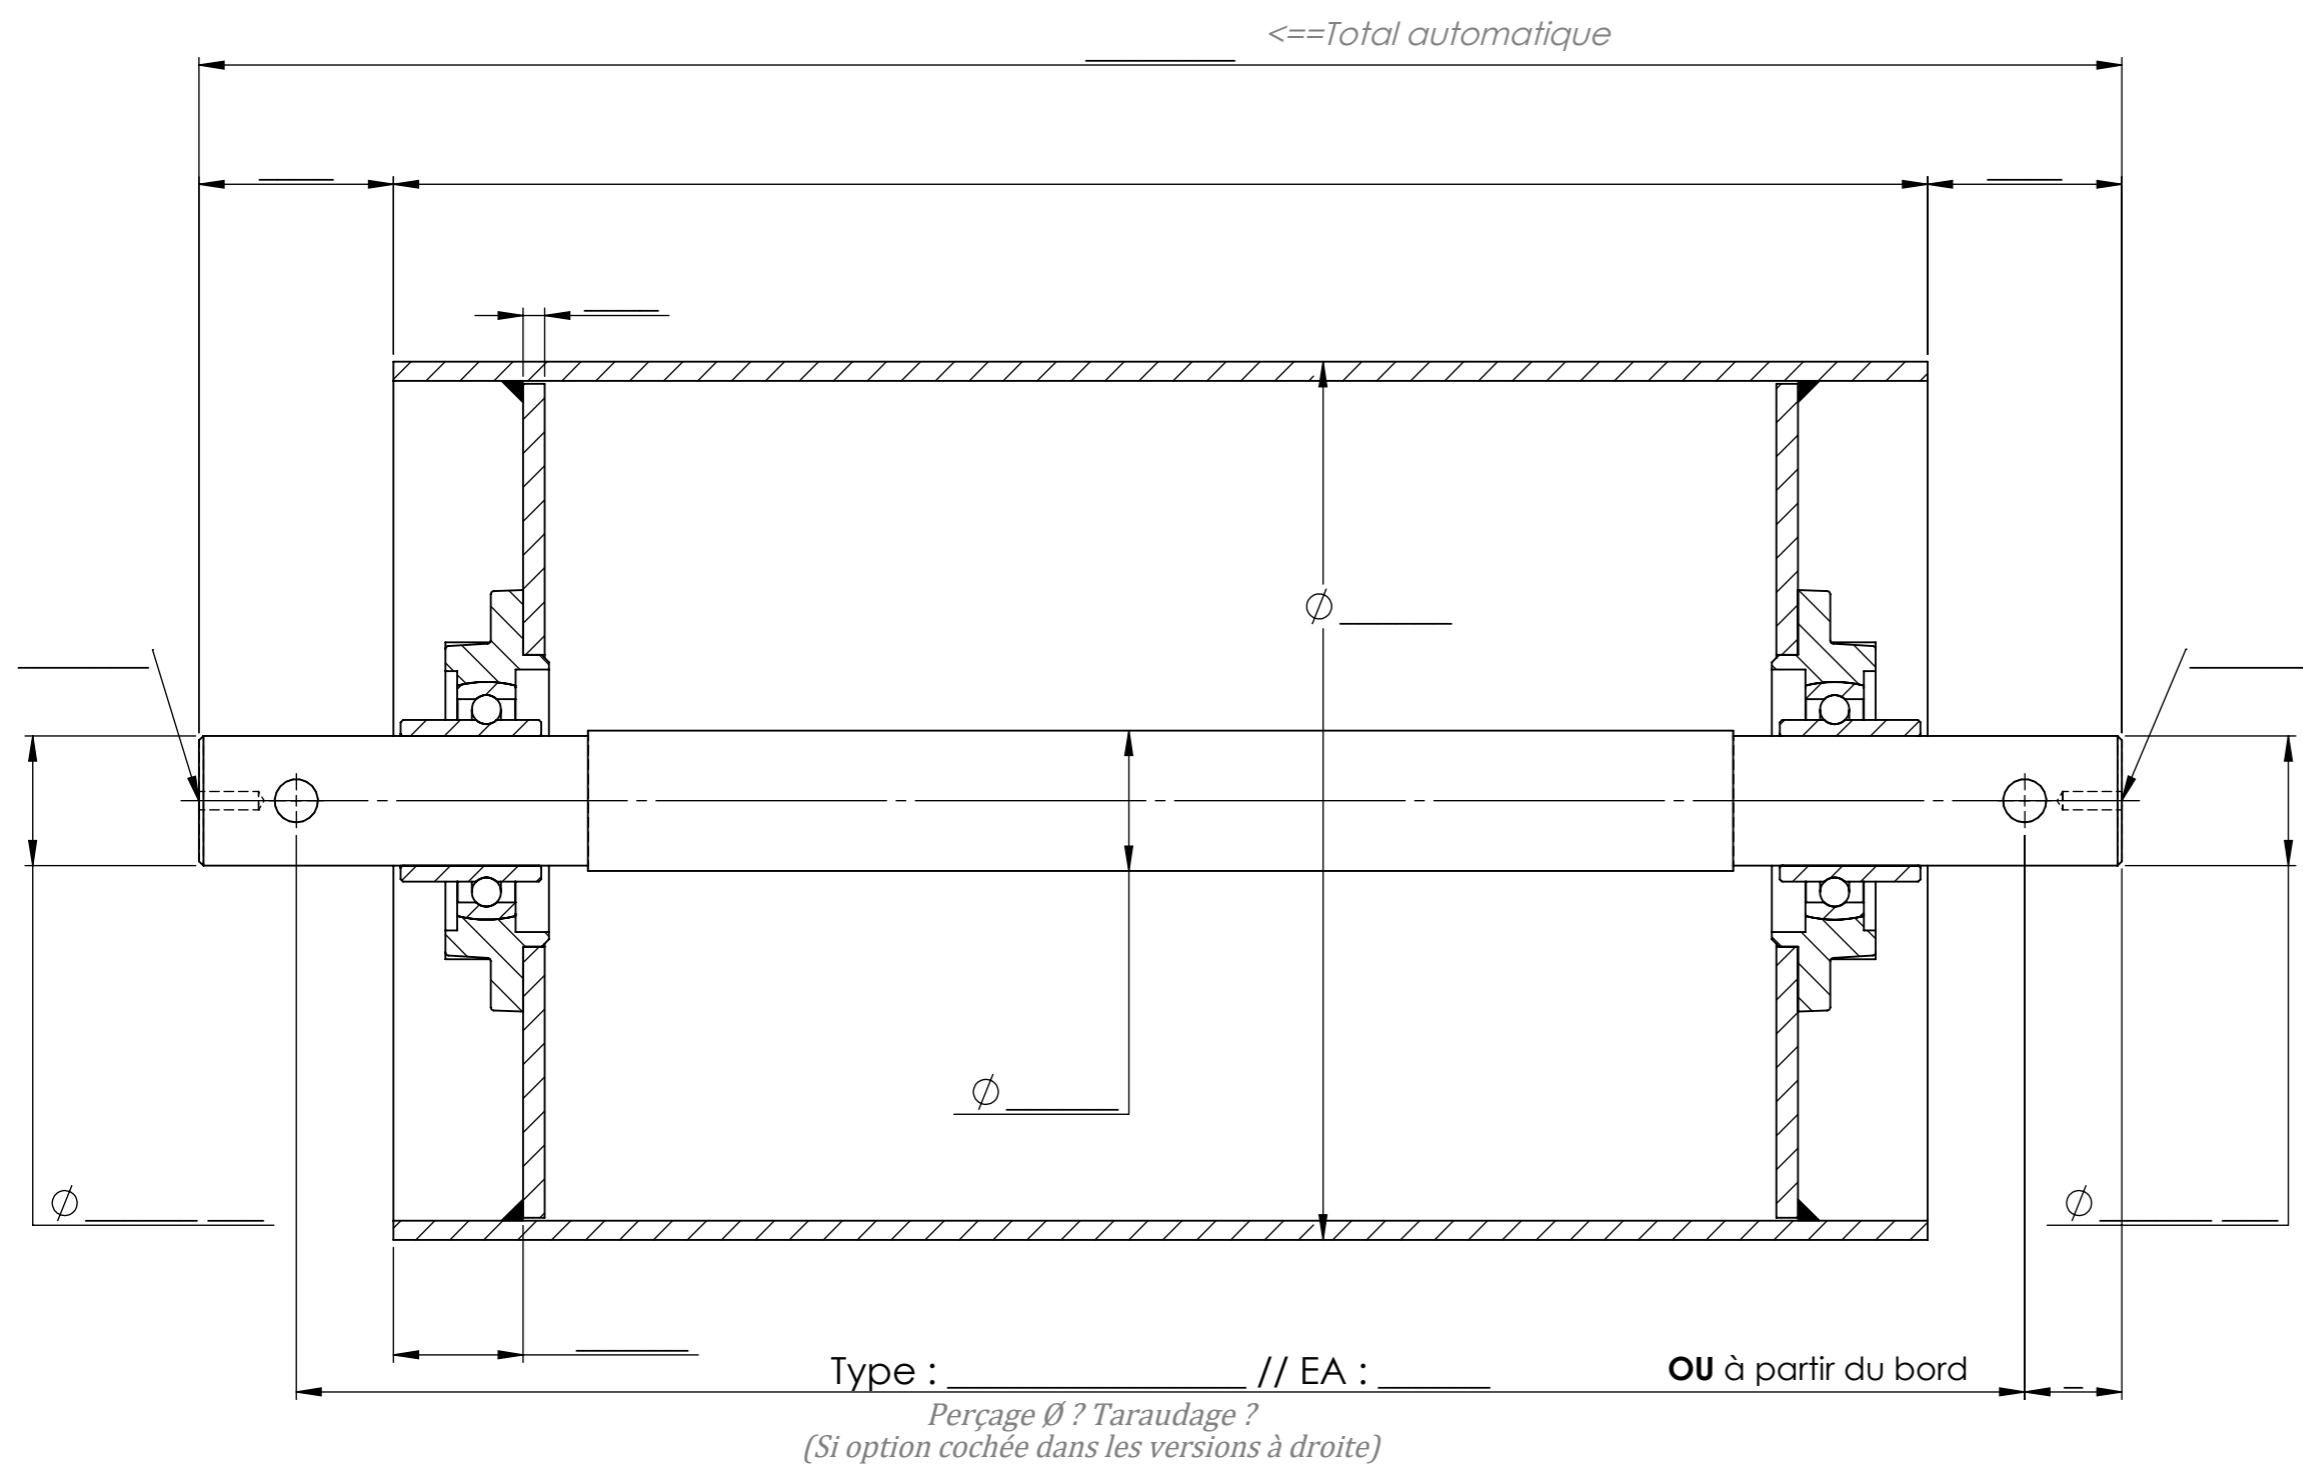

OUI - NON

BOMBÉ : _____ (Suivant norme NFT47-004)

CAOUTCHOUC : _____
 Profil - Ep.
 Dureté - Etc.

PEINTURE ? --> **FLASQUES :** _____

TUBE : _____

Commentaires : (Matière - Délai - Etc.)



TAMBOUR DE PIED
AVEC PALIERS UCFC